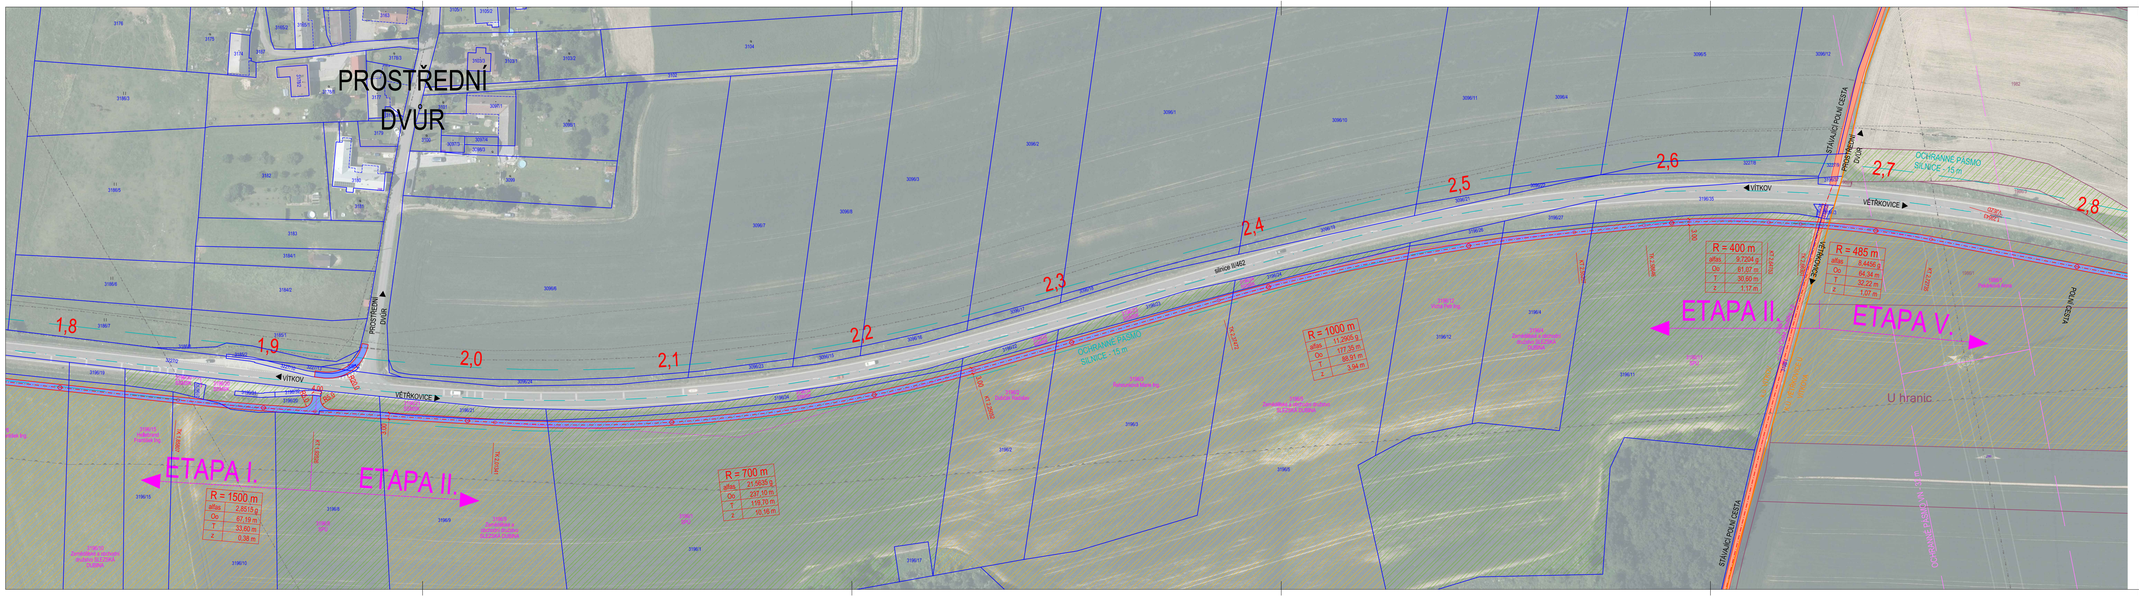

LEGENDA

- CYKLOSTEZKA - ASFALTOBETON
- CYKLOSTEZKA - BETONOVÁ DLAŽBA
- NOVÉ HRANY
- PKTOGRAMOVÝ KORIDOR VZO - OBEC JELENICE
- NAVRHOVANÁ OSA
- OCHRANNÉ PÁSMO ČEZ VN, ČEPS VVN
- OCHRANNÉ PÁSMO LESA
- OCHRANNÉ PÁSMO KOMUNIKACE II. TŘÍDY

LEGENDA K.Ú.

- K.Ú. VÍTKOV
- K.Ú. BŘEZOVÁ U VÍTKOVA
- K.Ú. JELENICE
- K.Ú. LESNÍ ALBRECHTICE
- K.Ú. VĚTŘKOVICE U VÍTKOVA
- HRANICE KATASTRŮ

1/1 obec Vítkov — DOTČENÝ POZEMEK VLASTNÍK

LEGENDA NÁVRHŮ ETAPIZACE (dle listů):

- ETAPA I.
- ETAPA II.
- ETAPA III.
- ETAPA IV.
- ETAPA V.
- ETAPA VI.
- PKTOGRAMOVÝ KORIDOR PRO CYKLISTY

LEGENDA DOTČENÝCH POZEMKŮ:

- Parcely ve vlastnictví samospráv
- Parcely státních subjektů
- Parcely soukromé

LEGENDA SÍTÍ

- CETIN - PODZEMNÍ KABEL
- CETIN - NEZAMĚŘENÝ KABEL
- CETIN - STAVAJÍCÍ CHRÁNIČKA
- CETIN - NADZEMNÍ KABEL
- CETIN - NEPROVOZOVANÁ SÍŤ
- CETIN - OPTICKÝ KABEL
- ČEZ - NN NADZEMNÍ
- ČEZ - NN PODZEMNÍ
- ČEZ - VN NADZEMNÍ
- GASNET - NN PŘÍPOJKA
- GASNET - PKO KABEL
- GASNET - STL PLYNOVOD
- GASNET - VTL PLYNOVOD
- BŘEZOVÁ U VÍTKOVA - KANALIZACE
- SMVAK - DEŠŤOVÁ KANALIZACE
- SMVAK - JEDNOTNÁ KANALIZACE
- SMVAK - SPLAŠKOVÁ KANALIZACE
- SMVAK - VODOVOD
- ZD BŘEZOVÁ - VODOVOD
- ČEPS - VVN NADZEMNÍ

KLAD LISTŮ:

VÝŠKOVÝ SYSTÉM B. p. v.
SOUŘADNICOVÝ SYSTÉM S-JTSK

VEDOUCÍ PROJEKTU: Ing. Petr SMÍTAL, ČKAIT 1202264	ZODPOVĚDNÝ PROJEKTANT: Ing. Linda SMÍTALOVÁ, ČKAIT 1201968	VYPRACOVAL: Ing. Klára SZTURC	Ing. Linda Smítalová, IČO 74079361, Kokyšovice 73/15, Olomouc 77900, +420 777 828 795, info@atelis.cz, www.atelis.cz
STAVEBNÍK: Město VÍTKOV	MÍSTO: k.ú. VÍTKOV, k.ú. JELENICE, k.ú. BŘEZOVÁ U VÍTKOVA, k.ú. LESNÍ ALBRECHTICE, k.ú. VĚTŘKOVICE U VÍTKOVÁ		ZAKÁZKOVÉ ČÍSLO: 2024010
KRAJ: OLOMOUCKÝ			FORMÁT: 8 x A4
AKCE: CS VÍTKOV - LESNÍ ALBRECHNICE PODÉL SILNICE II/462			DATUM: 06/2024
			STUPEŇ: STUDIE
			MĚŘÍTKO: 1:1 000
KOORDINAČNÍ SITUACE ETAPA II.			ČÍSLO PŘÍLOHY: C.2c
			ČÍSLO SOUPISKY: