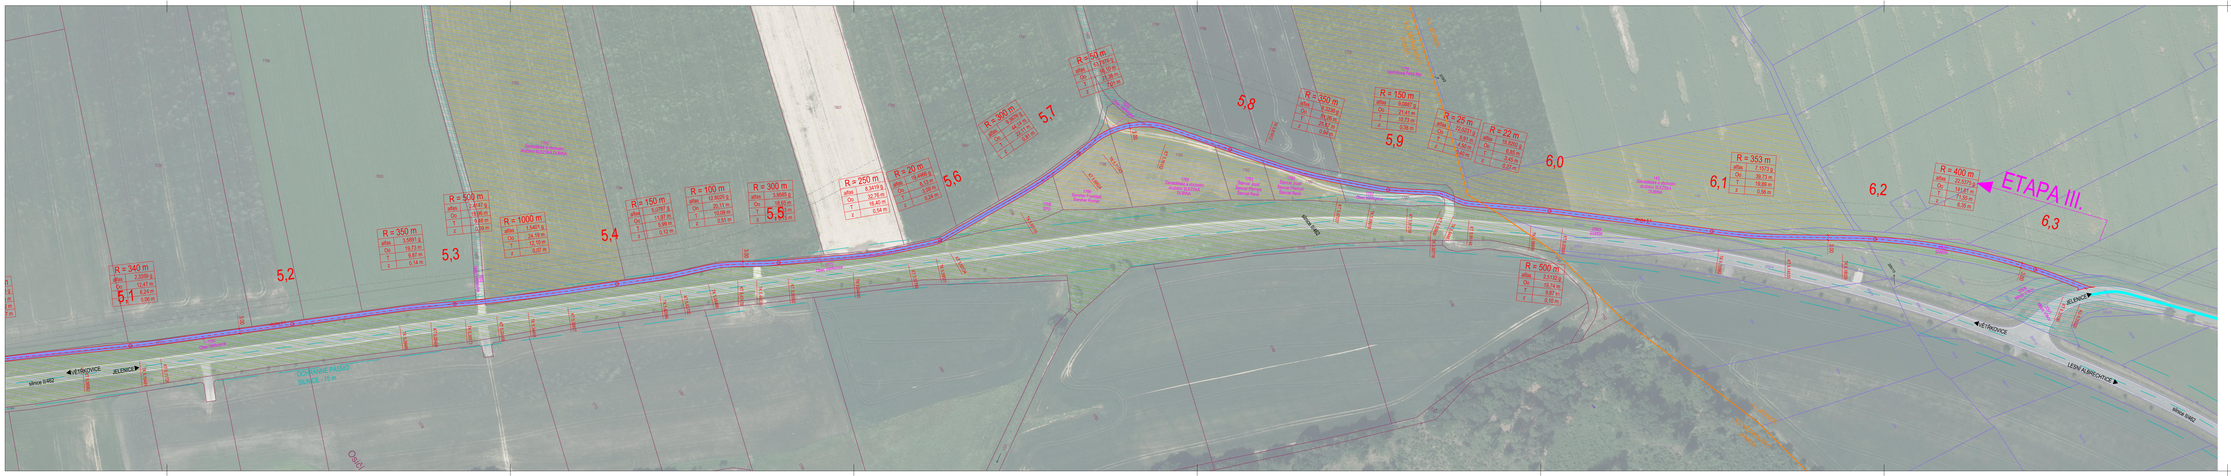

LEGENDA

- CYKLOSTEZKA – ASFALTOBETON
- CYKLOSTEZKA – BETONOVÁ DLAŽBA
- NOVÉ HRANY
- PIKTOGRAMOVÝ KORIDOR V20 - OBEC JELENICE
- NAVRHOVANÁ OSA
- OCHRANNÉ PÁSMO ČEZ VN, ČEPS VVN
- OCHRANNÉ PÁSMO LESA
- OCHRANNÉ PÁSMO KOMUNIKACE II. TŘÍDY

LEGENDA K.Ú.

- K.Ú. VÍTKOV
- K.Ú. BŘEZOVÁ U VÍTKOVA
- K.Ú. JELENICE
- K.Ú. LESNÍ ALBRECHTICE
- K.Ú. VÉTŘNÍKOVICE U VÍTKOVA
- MIRANDEX KATASTRU

1/1 obec Vítkov — DOTČENÝ POZEMEK, VLASTNÍK

LEGENDA NÁVRHŮ ETAPIZACE (klad listů):

- ETAPA I.
- ETAPA II.
- ETAPA III.
- ETAPA IV.
- ETAPA V.
- ETAPA VI.
- PIKTOGRAMOVÝ KORIDOR PRO CYKLISTY

LEGENDA DOTČENÝCH POZEMKŮ:

- Parcely ve vlastnictví samospráv
- Parcely státních subjektů
- Parcely soukromé

LEGENDA SÍTÍ

- ČETN - PODZEMNÍ KABEL
- ČETN - NEZAMĚŘENÝ KABEL
- ČETN - STAVAJÍCÍ CHRÁNIČKA
- ČETN - NADZEMNÍ KABEL
- ČETN - NEPOVOZOVÁ SÍŤ
- ČETN - OPTICKÝ KABEL
- ČEZ - NN NADZEMNÍ
- ČEZ - NN PODZEMNÍ
- ČEZ - VN NADZEMNÍ
- GASNET - NN PŘÍPOJKA
- GASNET - PRO KABEL
- GASNET - STL PLYNOVOD
- GASNET - VTL PLYNOVOD
- BŘEZINA U VÍTKOVA - KANALIZACE
- SMVAK - DEŠŤOVÁ KANALIZACE
- SMVAK – JEDNOTNÁ KANALIZACE
- SMVAK – SPLAŠKOVÁ KANALIZACE
- SMVAK - VODOVOD
- ZD BŘEZOVÁ - ODDOVOD
- ČEPS - VVN NADZEMNÍ

KLAD LISTŮ:

VÝŠKOVÝ SYSTÉM B. p. o.
SOUŘADNICOVÝ SYSTÉM S-JTSK

VEDOUCÍ PROJEKTU	ZODPOVĚDNÝ PROJEKTANT	VYPRACOVAL
Ing. Petr MARTAL, ČKAIT 1202004	Ing. Linda SMITALOVÁ ČKAIT 1001686	Ing. Klára SZTURC

STAVEBNÍ OBJ.	Město VÍTKOV
OBJ.	ZLOMOVOKY
AKCE	CS VÍTKOV - LESNÍ ALBRECHNICE PODÉL SILNICE II/462
	KOORDINAČNÍ SITUACE ETAPA III. (část B)

MĚSTO	k.ú. VÍTKOV, k.ú. JELENICE, k.ú. BŘEZOVÁ U VÍTKOVA, k.ú. LESNÍ ALBRECHTICE, k.ú. VÉTŘNÍKOVICE U VÍTKOVA
ZAKÁZKOVÉ ČÍSLO	2024010
FORMÁT	0 x A4
DATUM	06/2024
STUPEŇ	STUDIE
MĚŘÍTKO	1:1 000
ČÍSLO PŘÍLOHY	C.2f
ČÍSLO SOUPISKY	

Ing. Linda Smitalová, CO.7437/400
Bohdalovice 29, 517 12
Dlouhá Loučka
+420 603 774 748
smitalova@atelis.cz
www.atelis.cz